


ОБЩИЙ ВИД СТЕНДА

СТЕНА А
1800

СТЕНА Б
3000

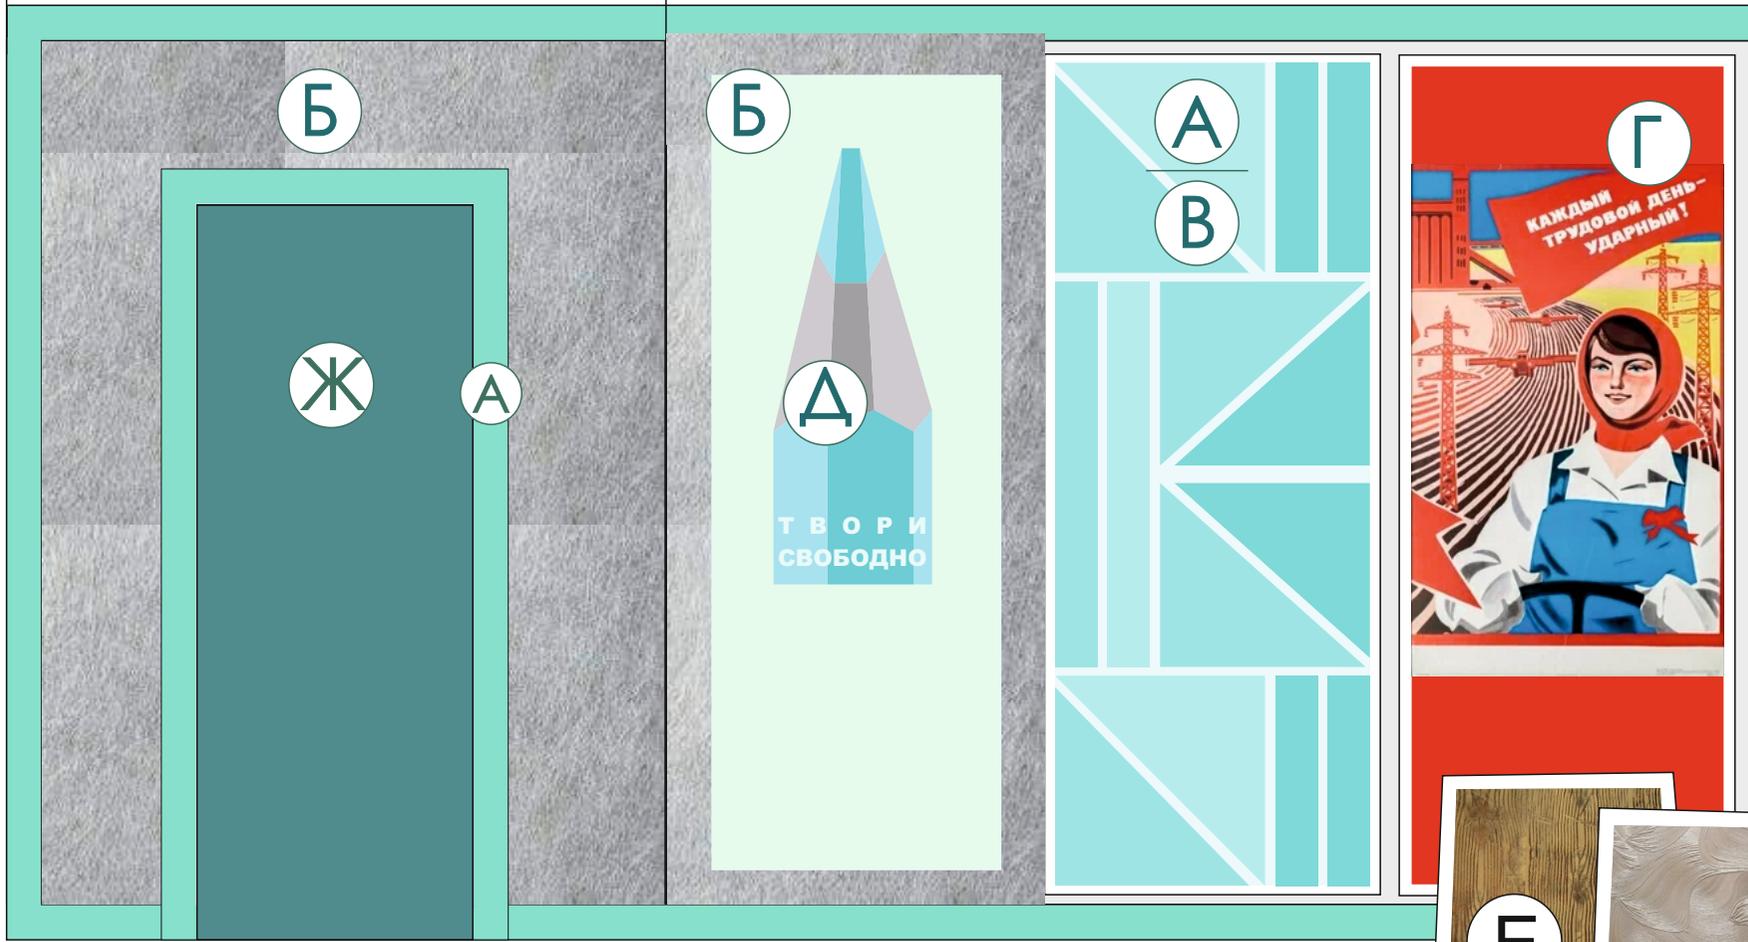

МОДУЛЬ А-ШПАТЛНВАНИЕ, ПОДГОТОВКА ОСНОВАНИЙ ПОД ПОКРАСКУ

МОДУЛЬ Б-ОБОИ (ФЛИЗЕЛИН)

МОДУЛЬ В-ФРЕСКА НА СКОРОСТЬ

МОДУЛЬ Г-ФРЕСКА «ФРИСТАЙЛ»

МОДУЛЬ Д-ЖЕСТКАЯ ФРЕСКА.ТРАФАРЕТЫ

МОДУЛЬ Е- ИМИТАЦИЯ ЗАДАННЫХ ФАКТУР

МОДУЛЬ Ж-ПОКРАСКА КРАСКОПУЛЬТОМ