



Модуль А


Вид справа

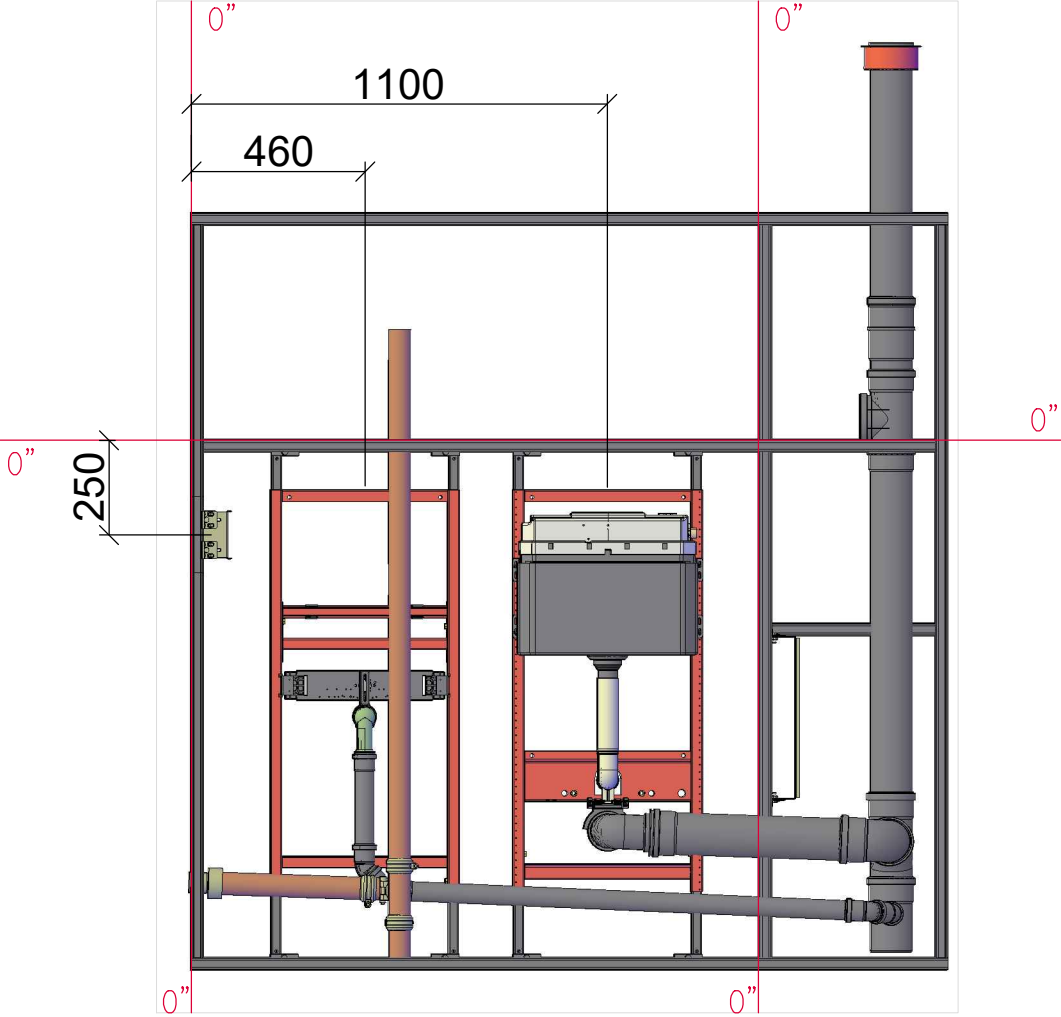


Вид спереди

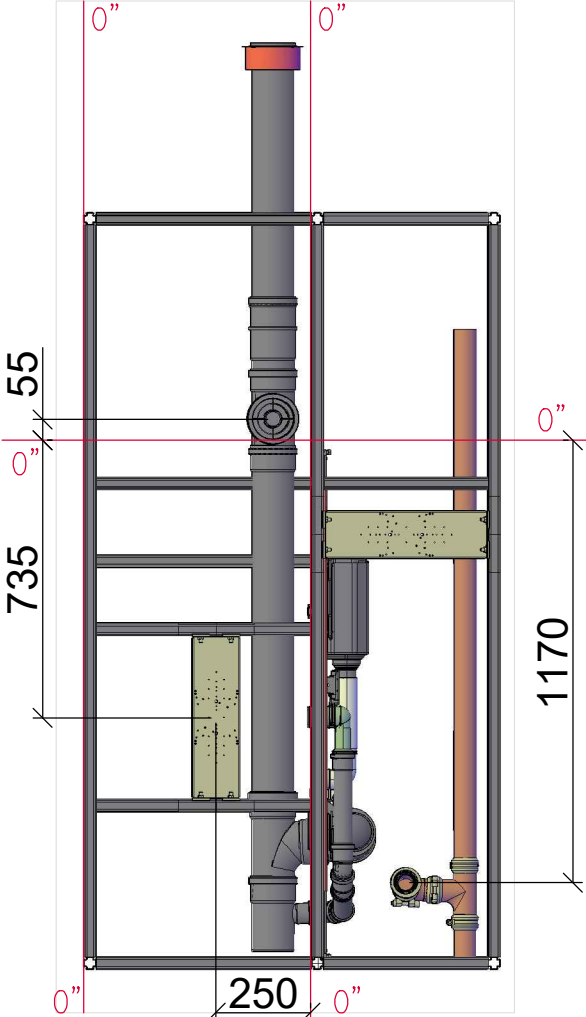

Вид слева

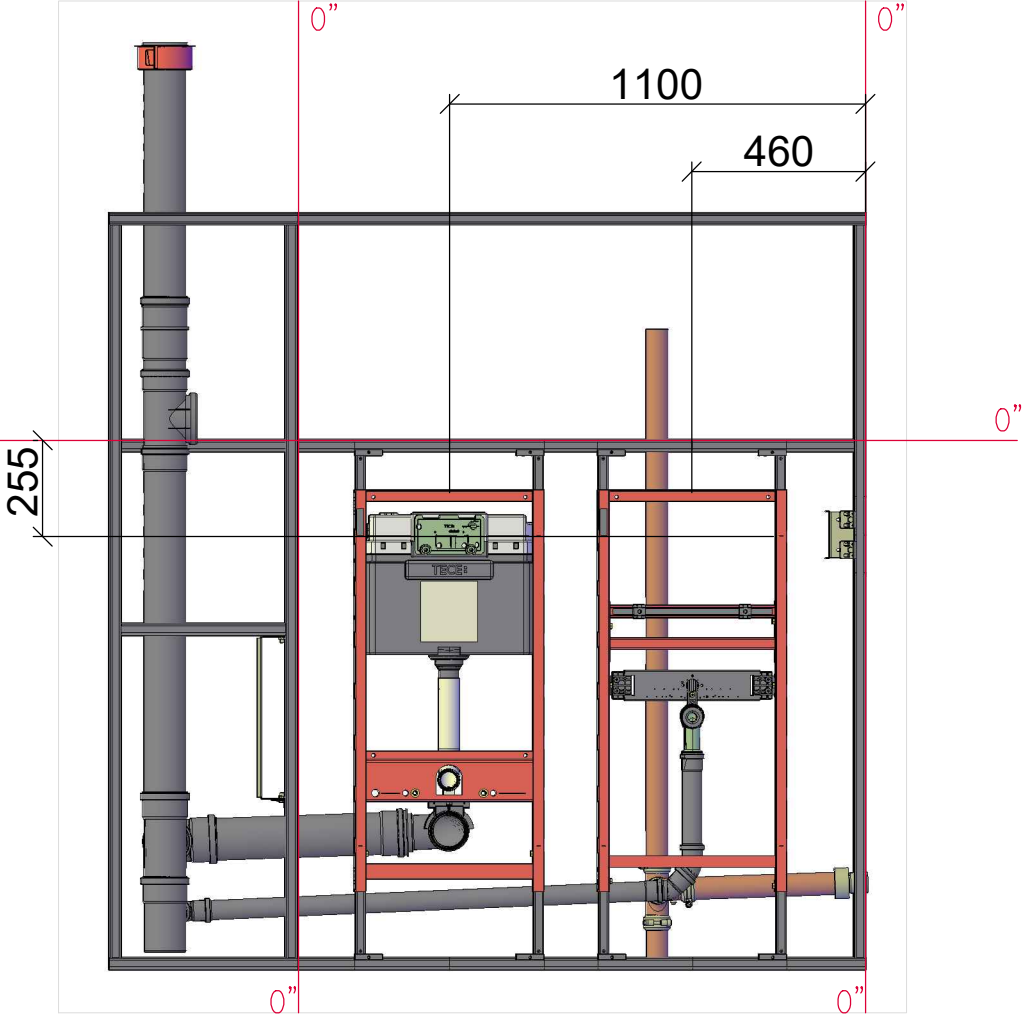

Вид сверху

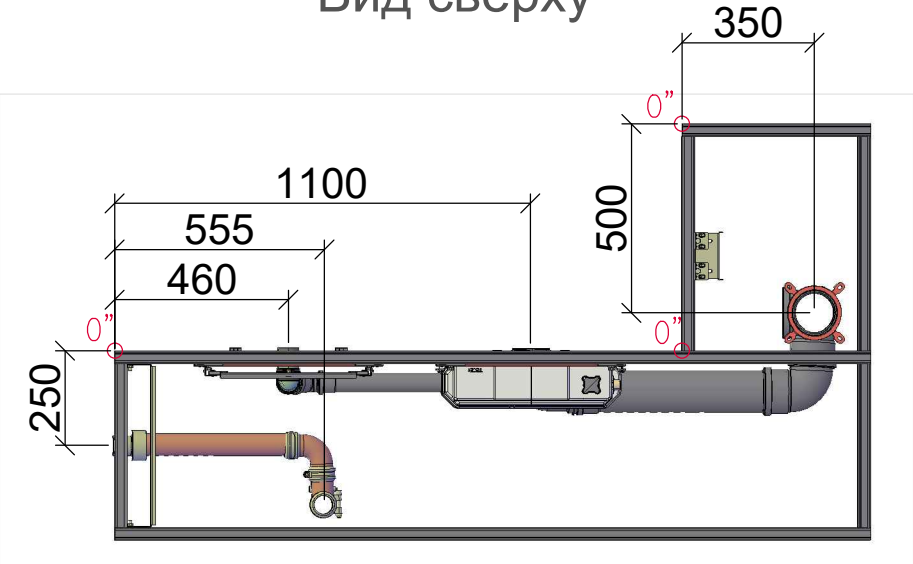

					Региональный этап чемпионата по профессиональному мастерству"Профессионалы" Алтайского края - 2025			
					ПРОФЕССИОНАЛЫ 2025			
Изм.	Лист	Идокум.	Подпись	Дата				
Гл.эксперт		Перов А.А.			Компетенция 15 Сантехника и отопление	Стадия	Лист	Листов
Менеджер компетенции		Власов И.С.					2	8
Утвердил		Власов И.С.			Конкурсное задание Модуль А			