



Модули А, Б, В


Вид справа

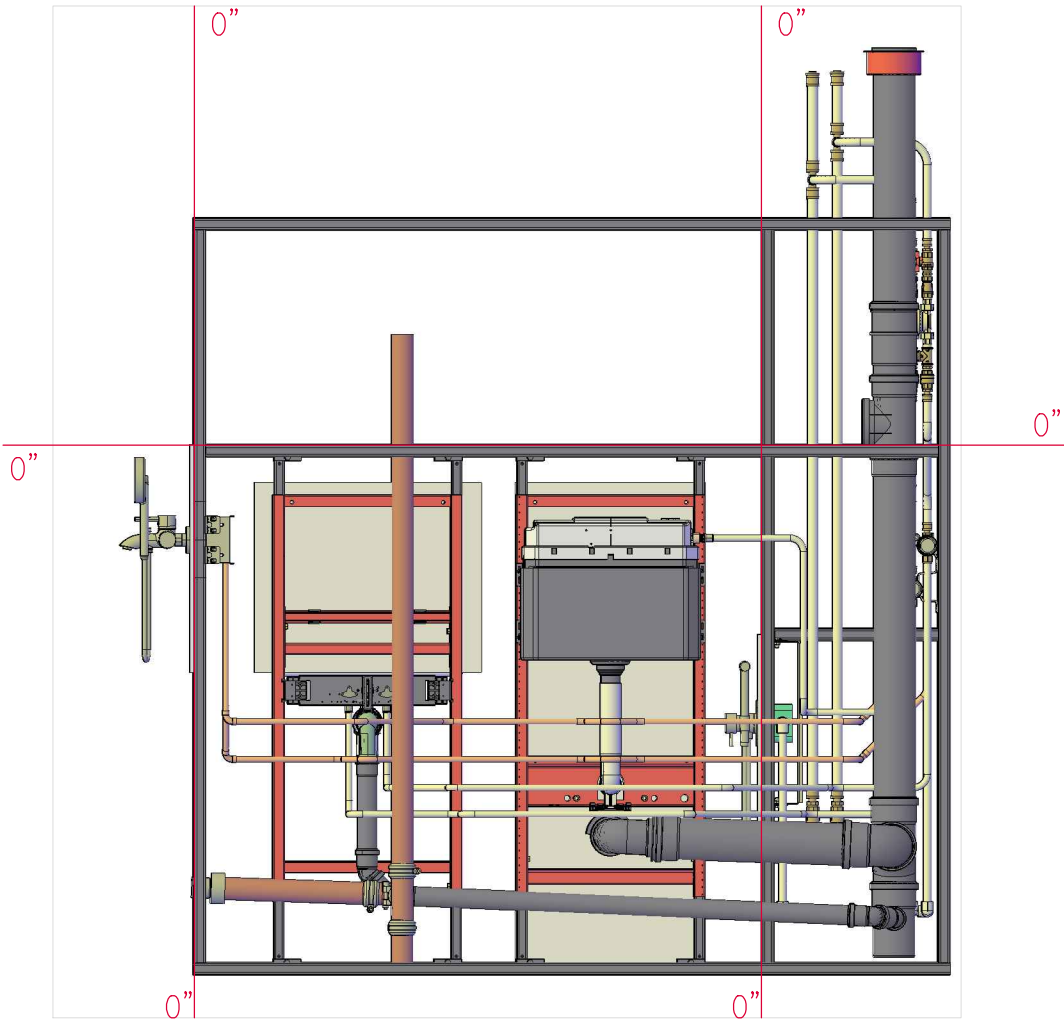


Вид спереди

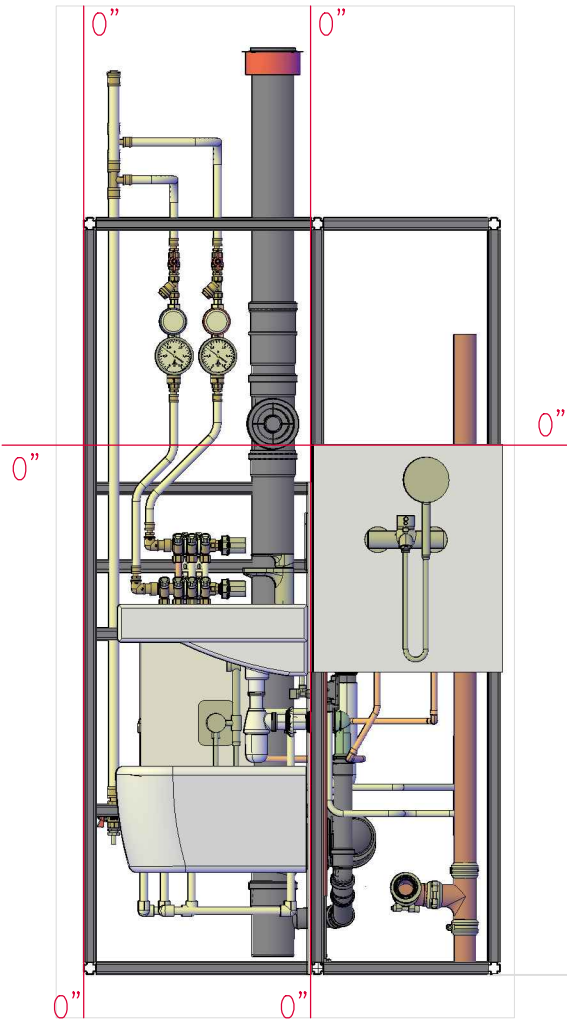

Вид слева

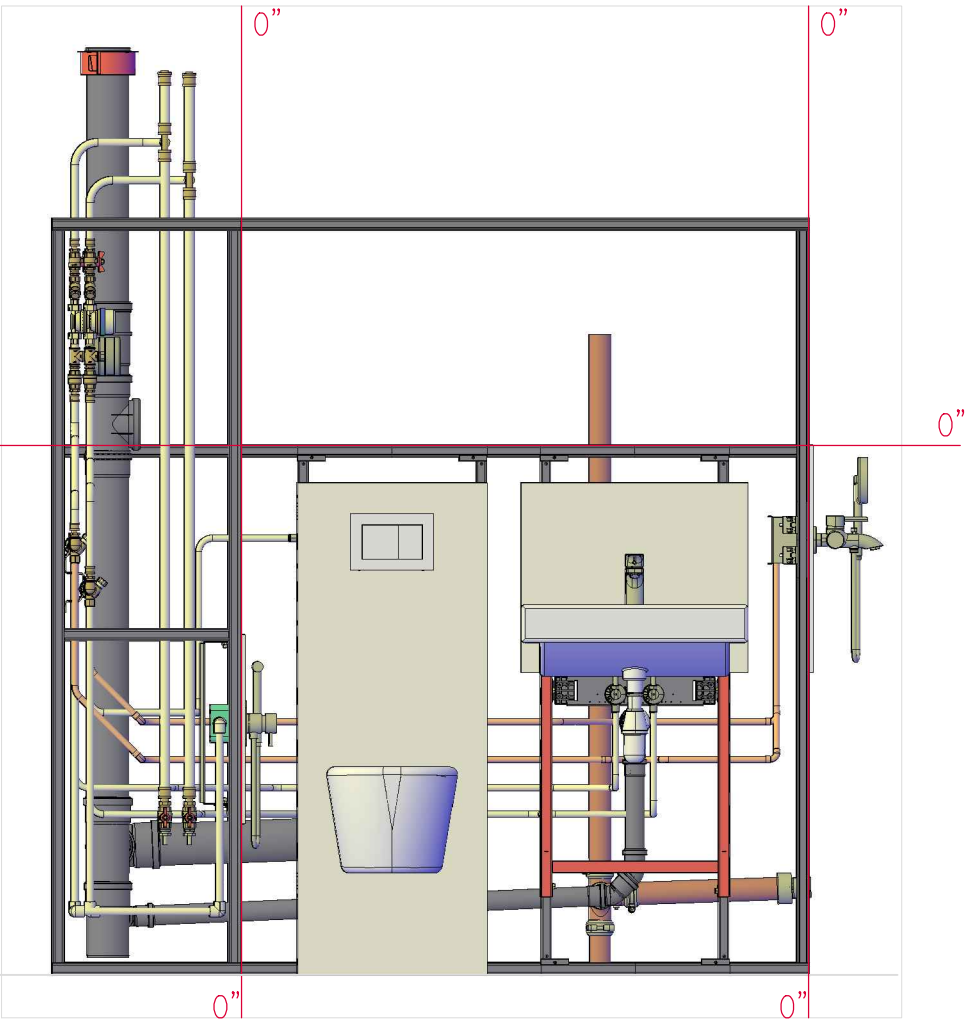

Вид сверху

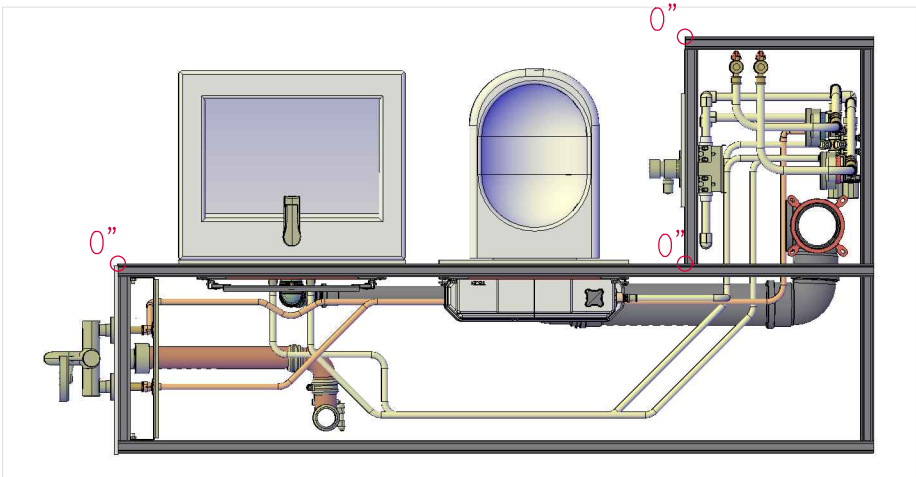

					Региональный этап чемпионата профессионалы по профессии мастерству "Профессионалы" Алтайского края - 2025			
					ПРОФЕССИОНАЛЫ 2025			
Изм.	Лист	Идокум.	Подпись	Дата	Компетенция 15 Сантехника и отопление	Стадия	Лист	Листов
Гл.эксперт		Перов А.А.					1	8
Менеджер компетенции		Власов И.С.			Конкурсное задание Модули А, Б, В			
Утвердил		Власов И.С.						