




Вид справа

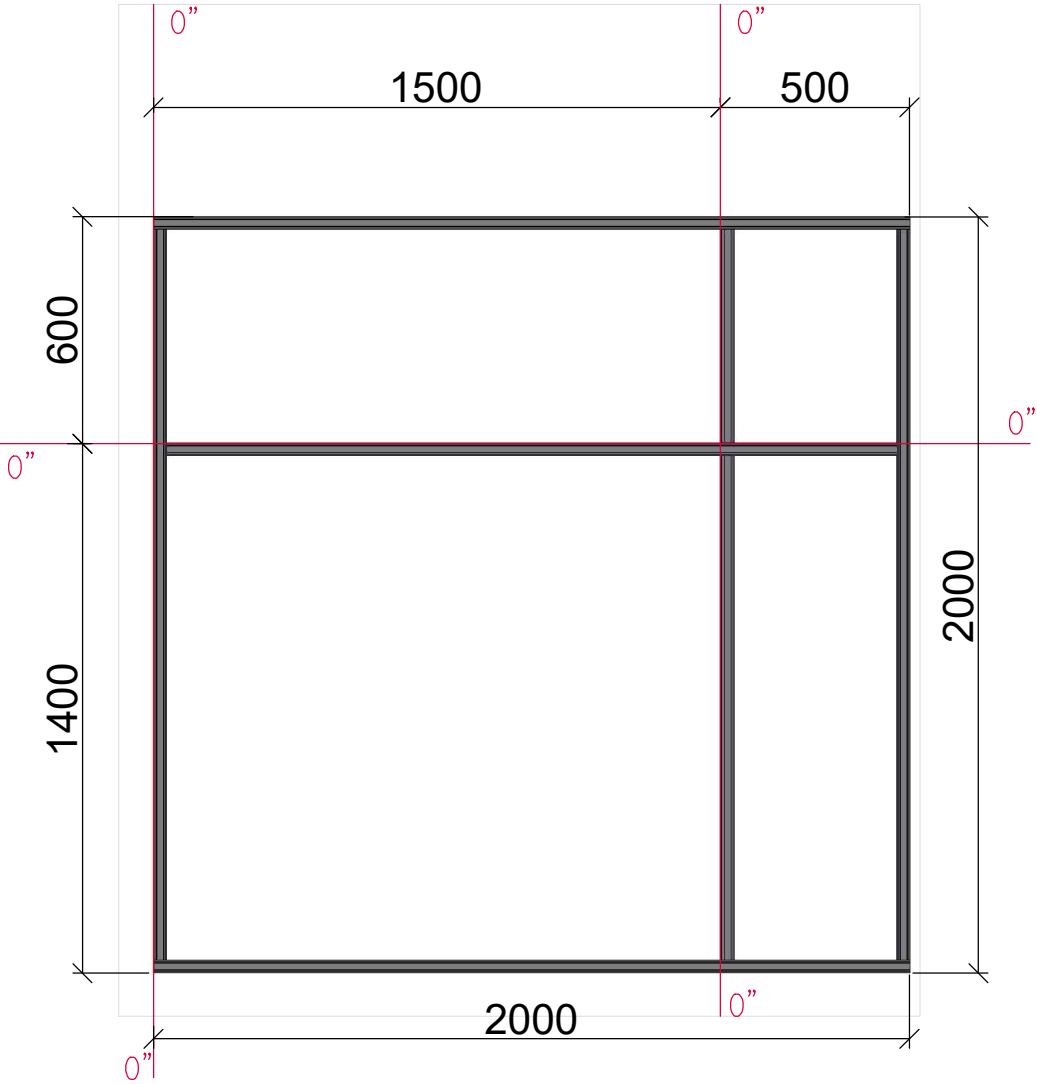


Вид спереди

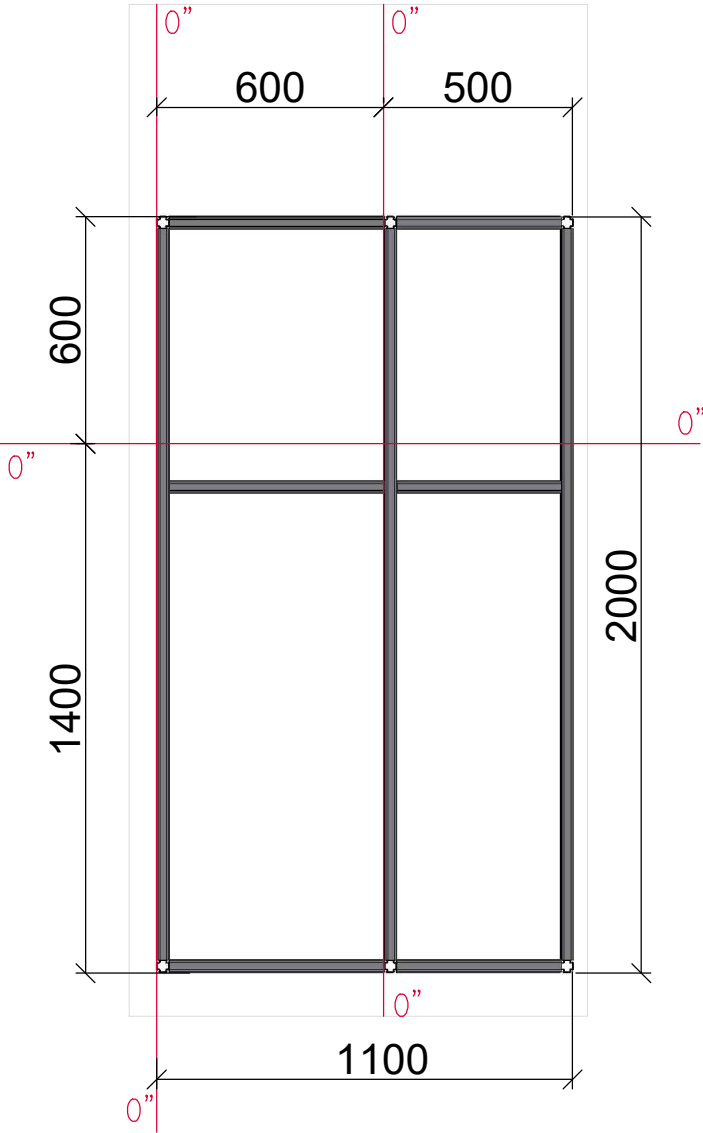

Вид слева

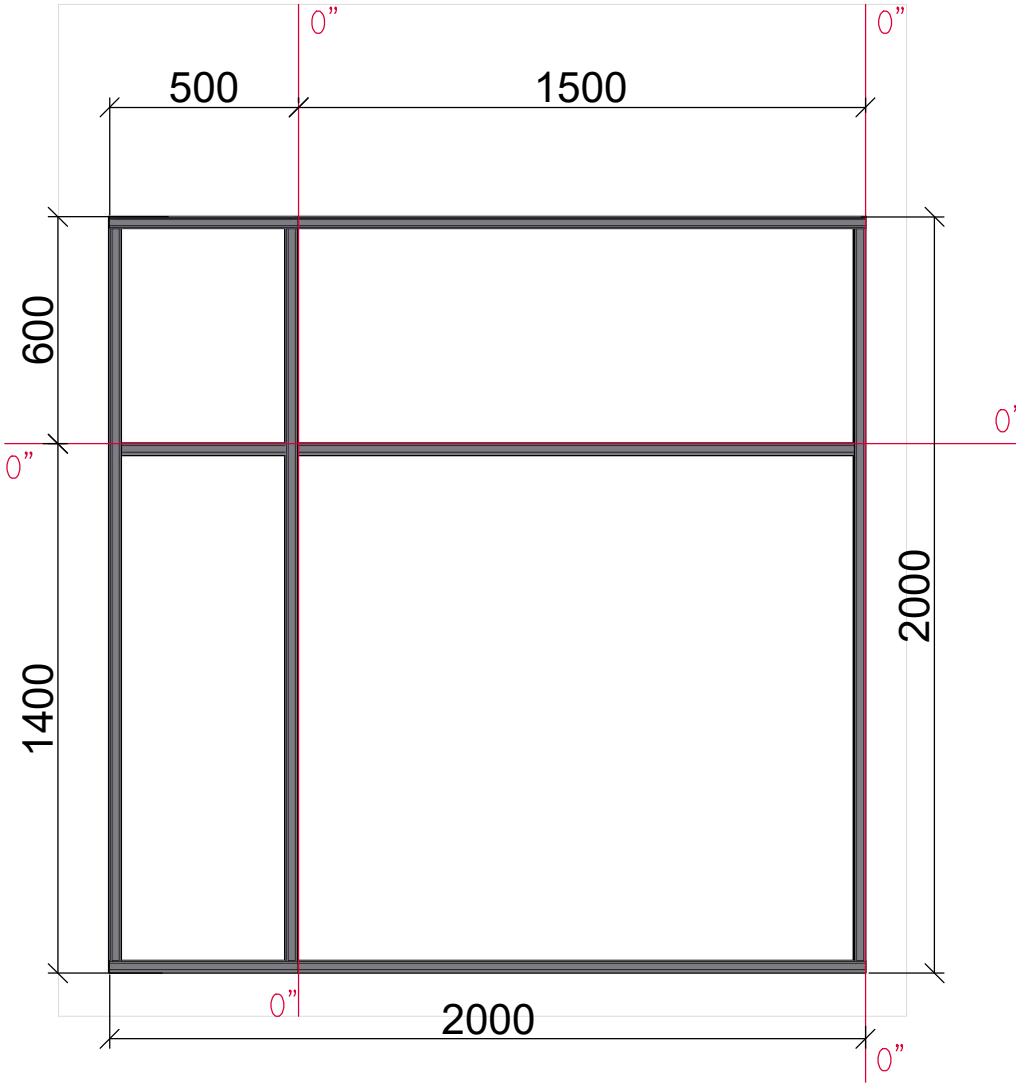

Вид сверху

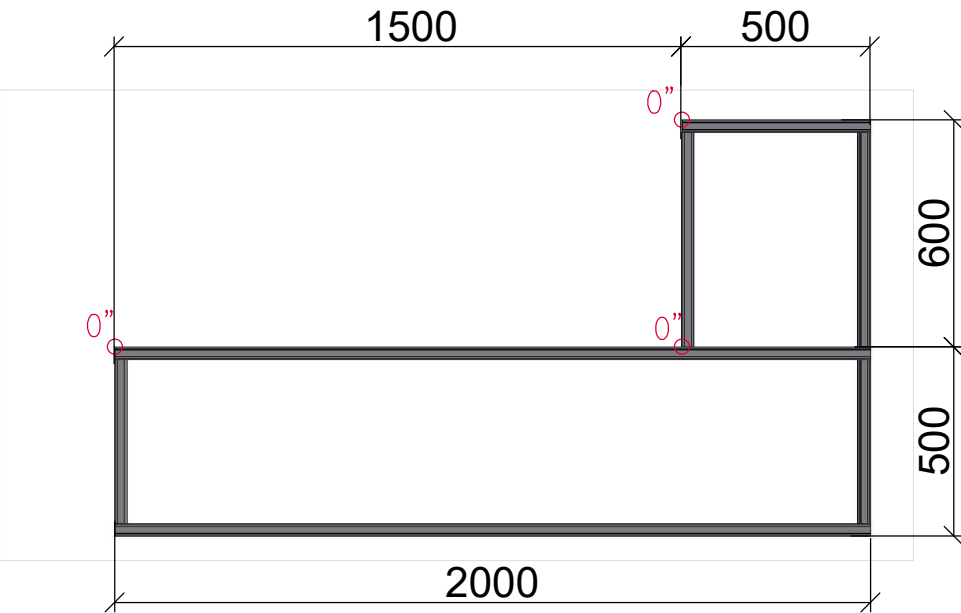

| | | | | | | | | |
|----------------------|------|-------------|---------|------|---|--|--------|--------|
| | | | | | Региональный этап чемпионата по профессиональному мастерству "Профессионалы" Алтайского края - 2025 | | | |
| | | | | | ПРОФЕССИОНАЛЫ 2025 | | | |
| Изм. | Лист | Идокум. | Подпись | Дата | | | | |
| Гл.эксперт | | Перов А.А. | | | Компетенция 15 Сантехника и отопление | | Стадия | Лист |
| Менеджер компетенции | | Власов И.С. | | | | | | Листов |
| Утвердил | | Власов И.С. | | | | | | |
| | | | | | | | | |