



Модуль Б


Вид справа

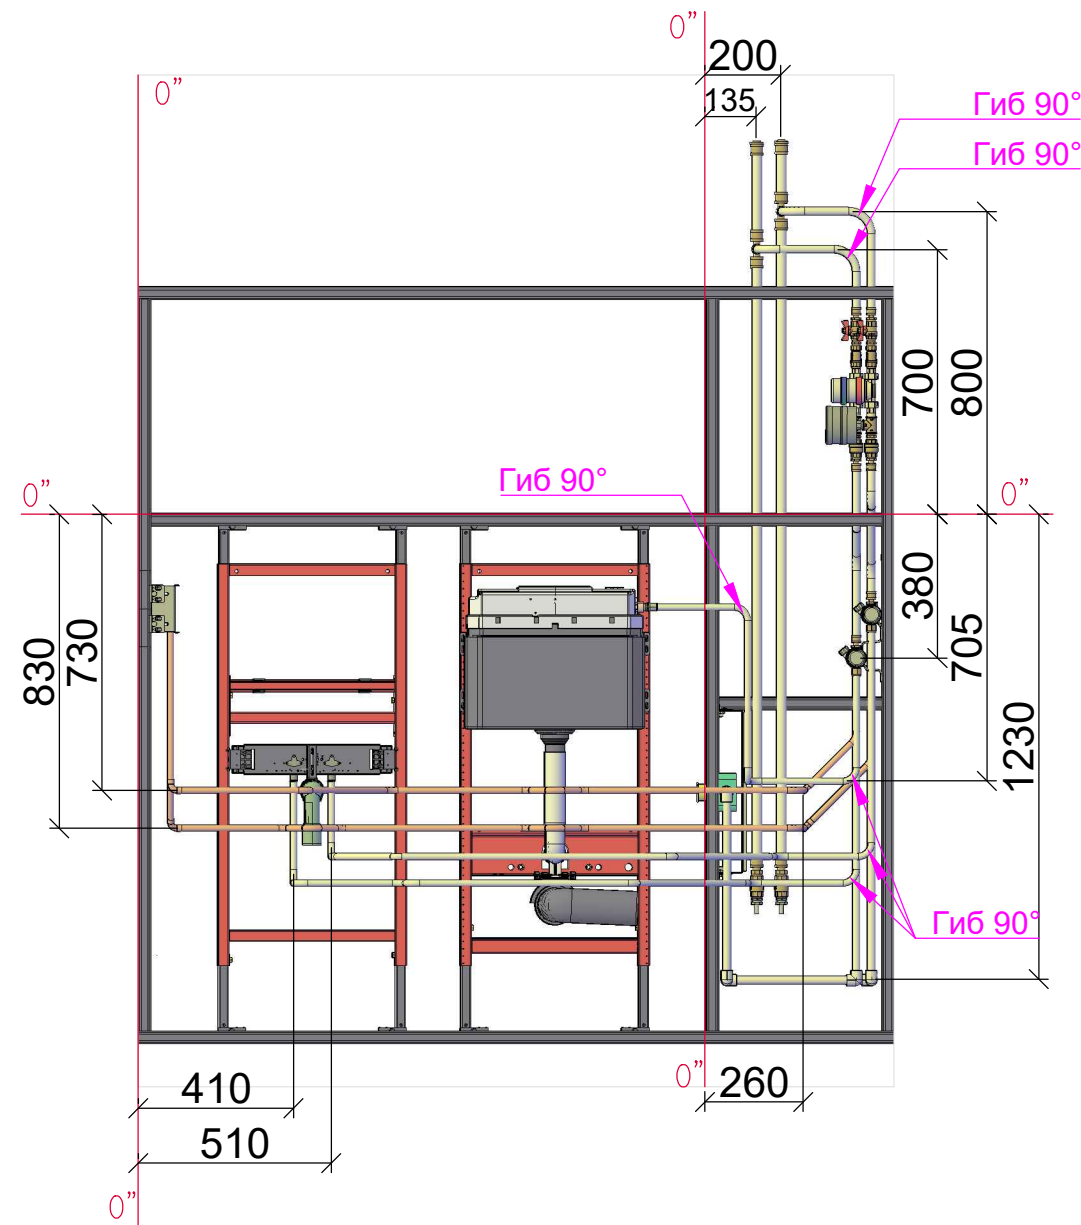


Вид спереди

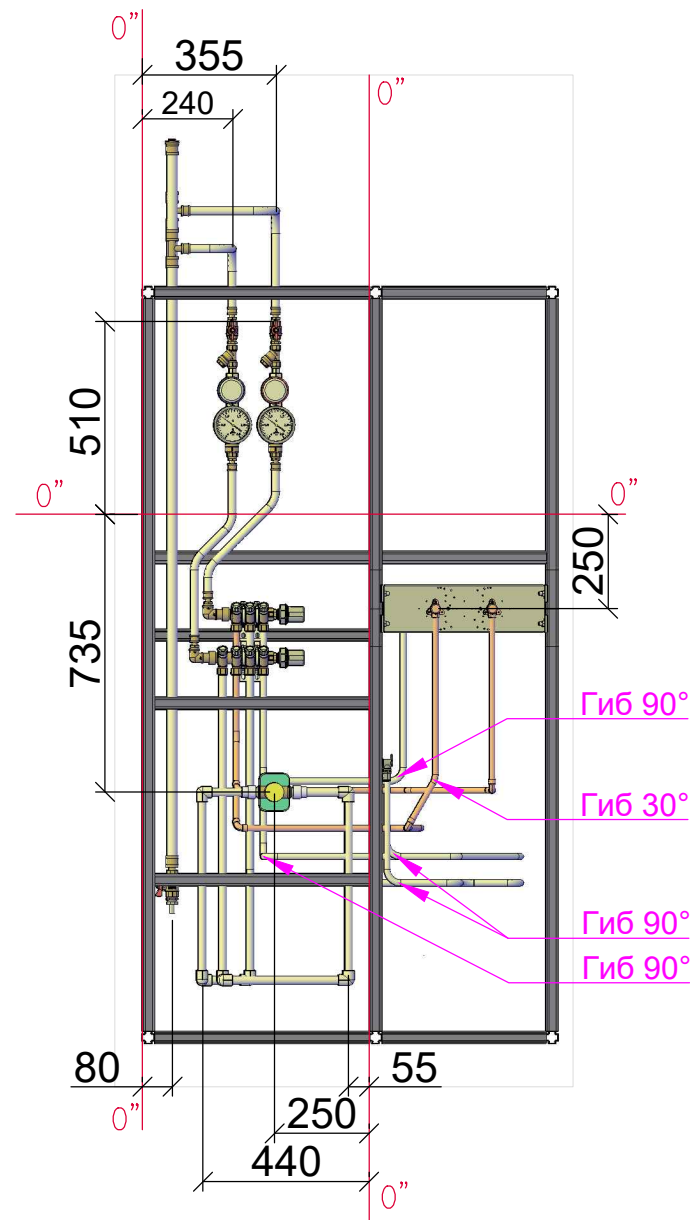

Вид слева

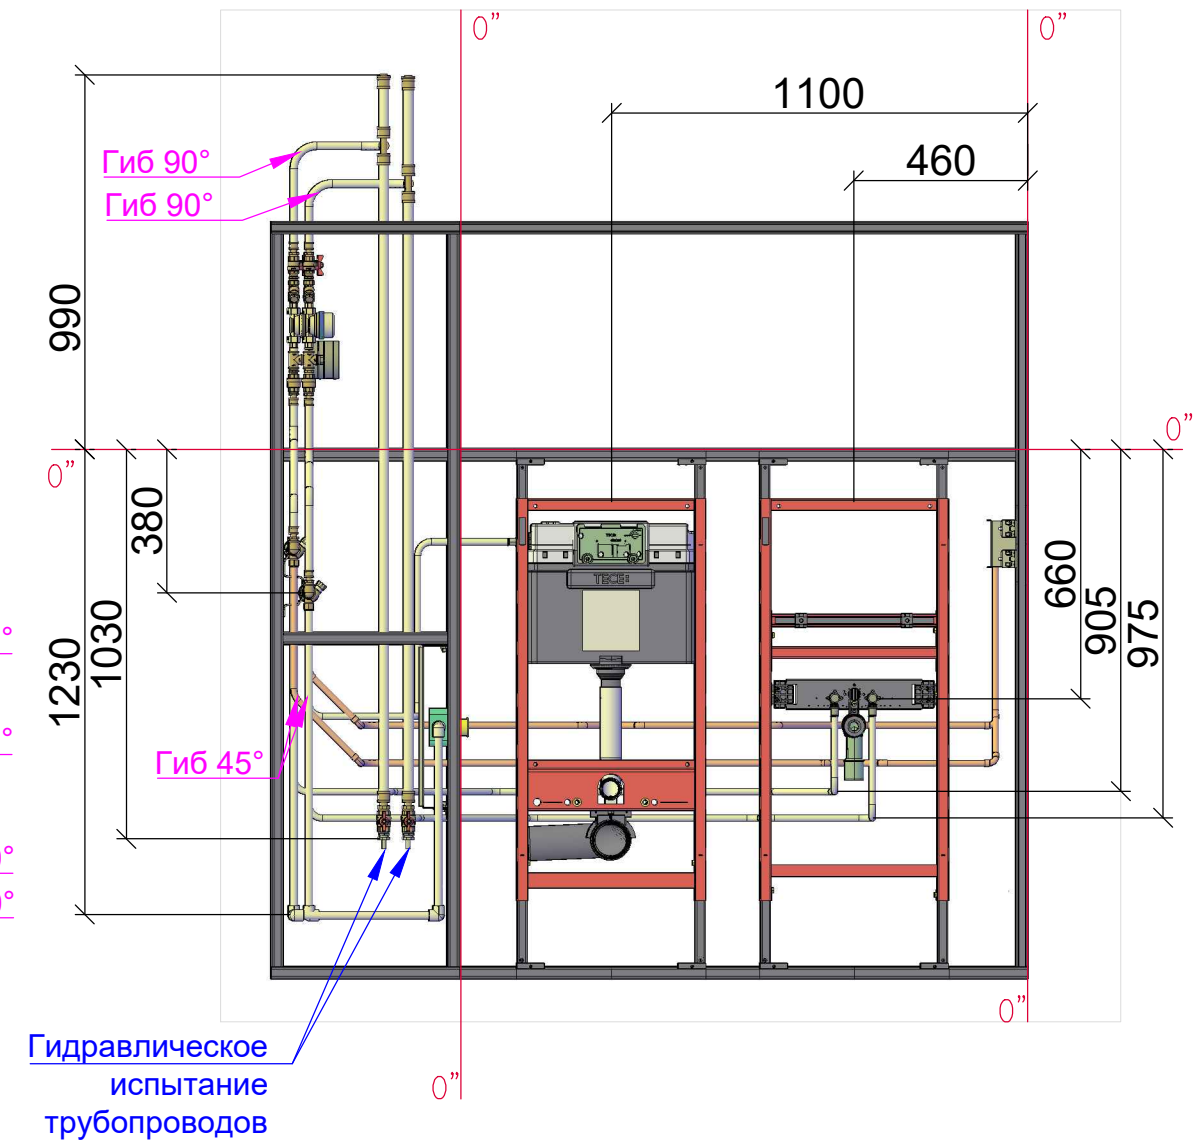

Вид сверху

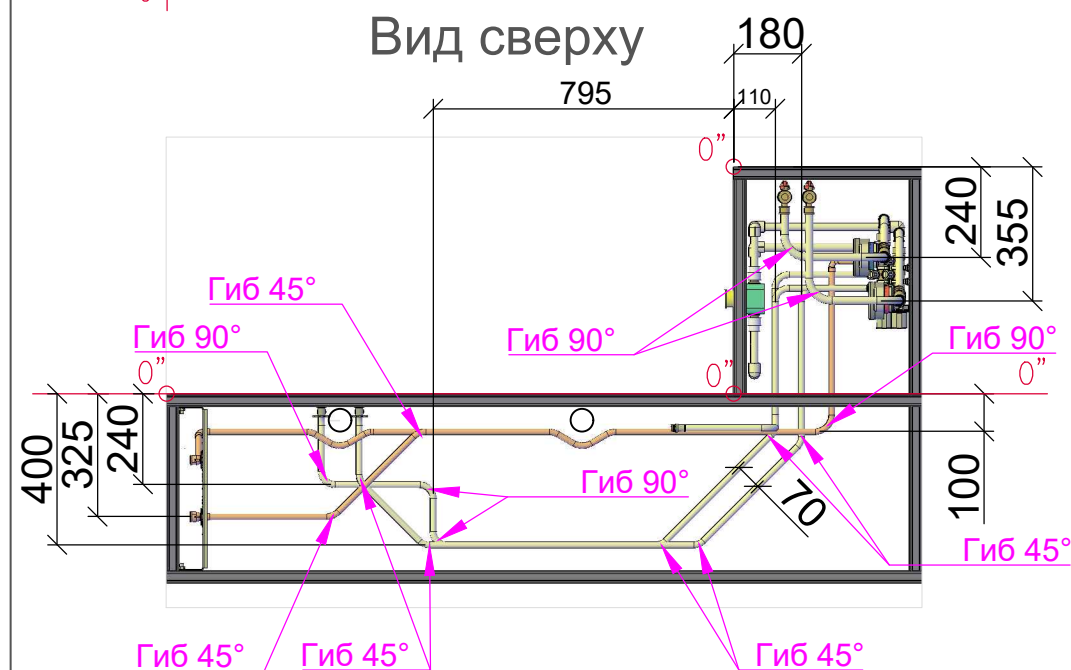

| | | | | | | | | |
|----------------------|-------------|---------|---------|------|---|--------|------|--------|
| | | | | | Региональный этап Чемпионата по профессиональному мастерству «Профессионалы» Алтайского края - 2025 | | | |
| | | | | | ПРОФЕССИОНАЛЫ 2025 | | | |
| Изм. | Лист | №докум. | Подпись | Дата | | | | |
| Гл.эксперт | Перов А.А. | | | | Компетенция 15 Сантехника и отопление | Стадия | Лист | Листов |
| Менеджер компетенции | Власов И.С. | | | | | | 3 | 8 |
| | | | | | Конкурсное задание Модуль Б | | | |
| Утвердил | Власов И.С. | | | | | | | |