



Модуль Д


Вид справа

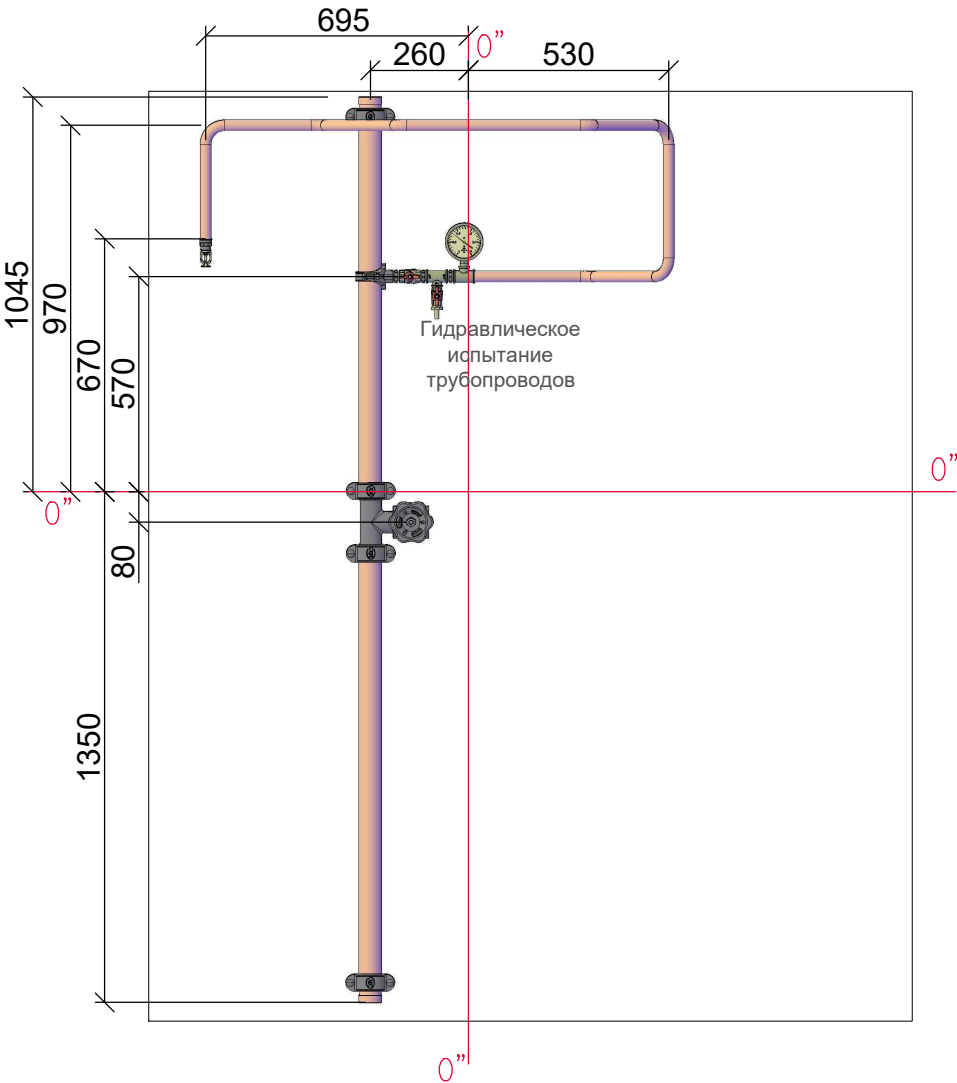


Вид спереди

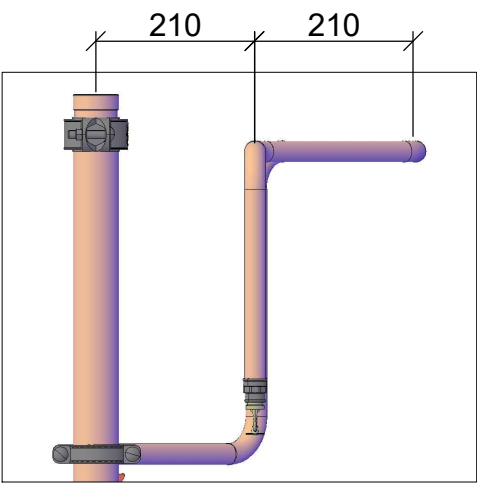


Вид слева

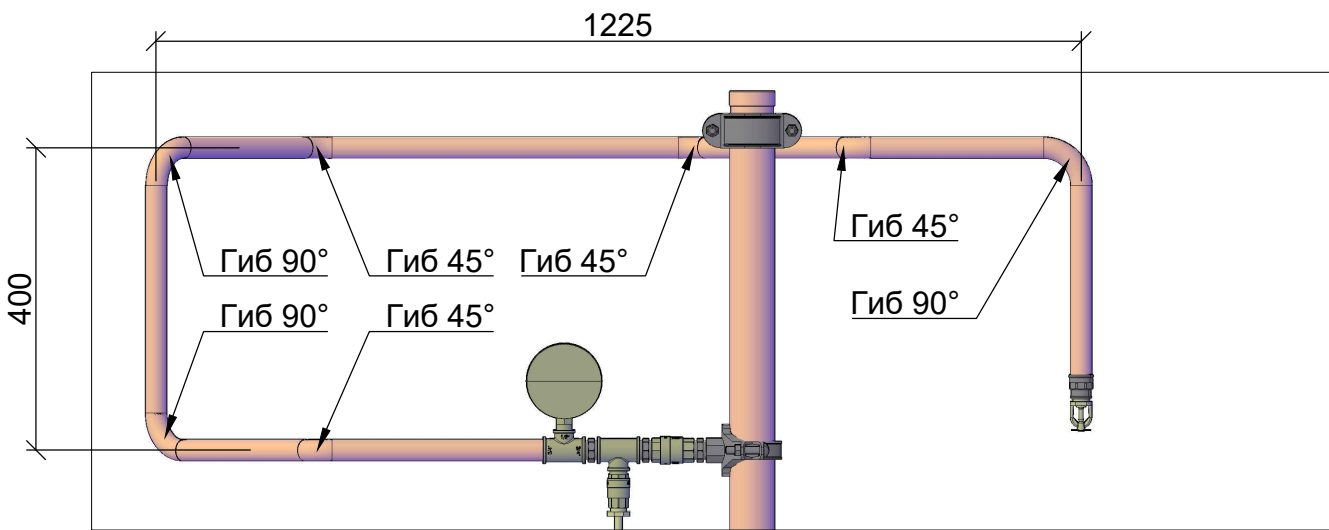


Вид сверху

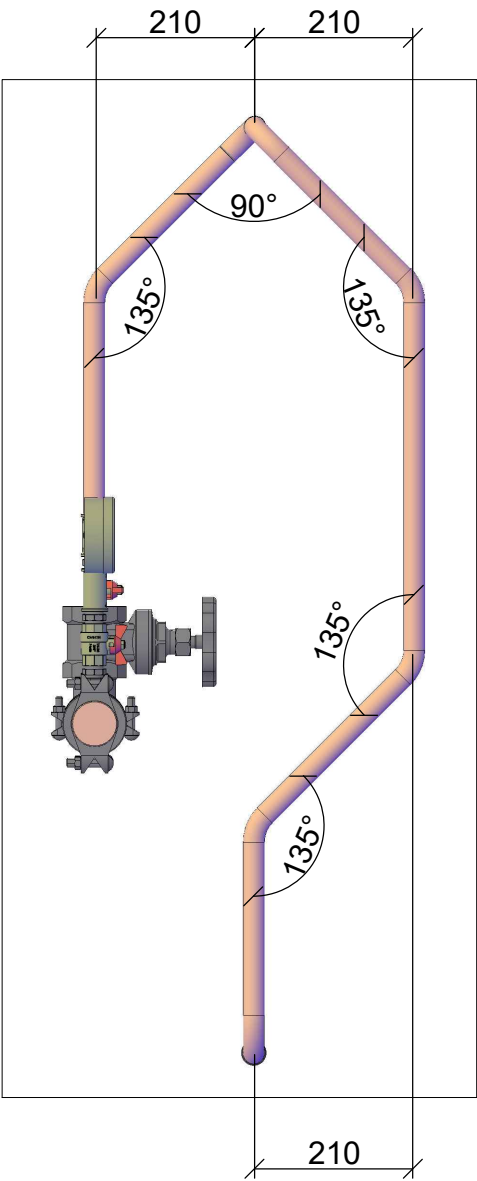

Эскиз детали

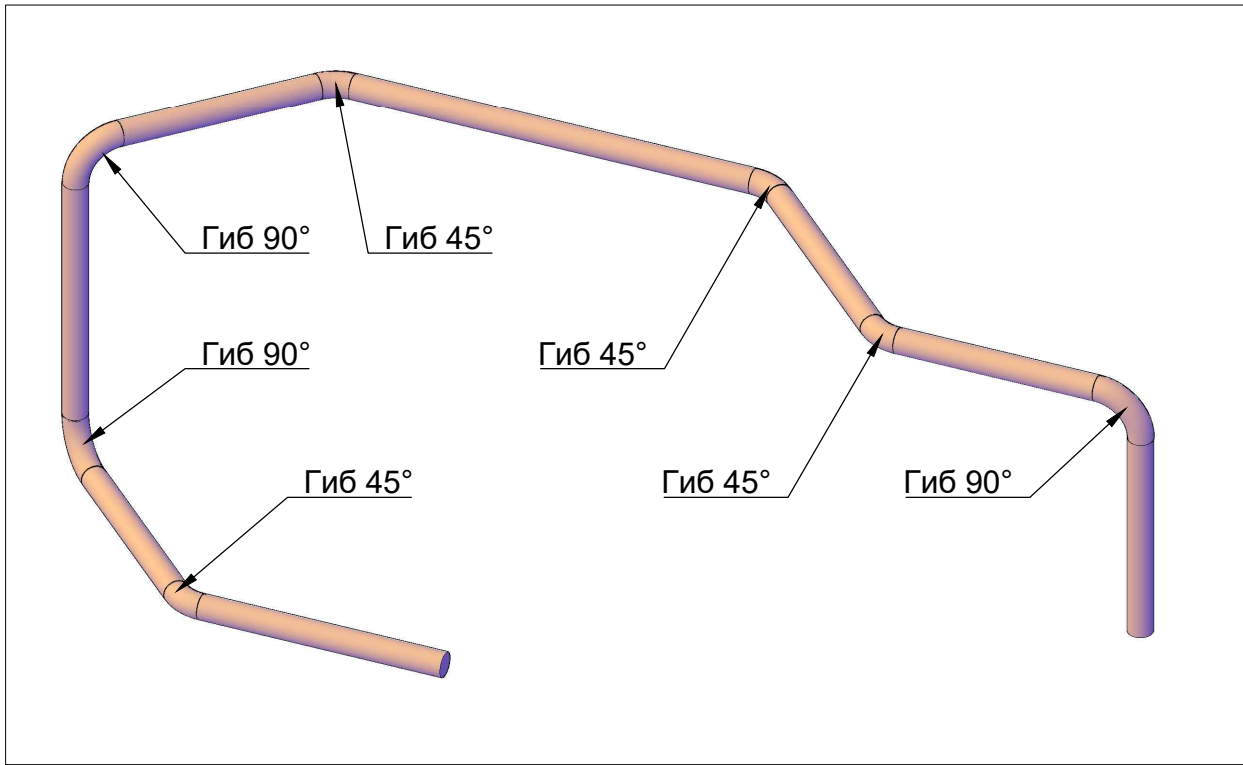

Вид сверху

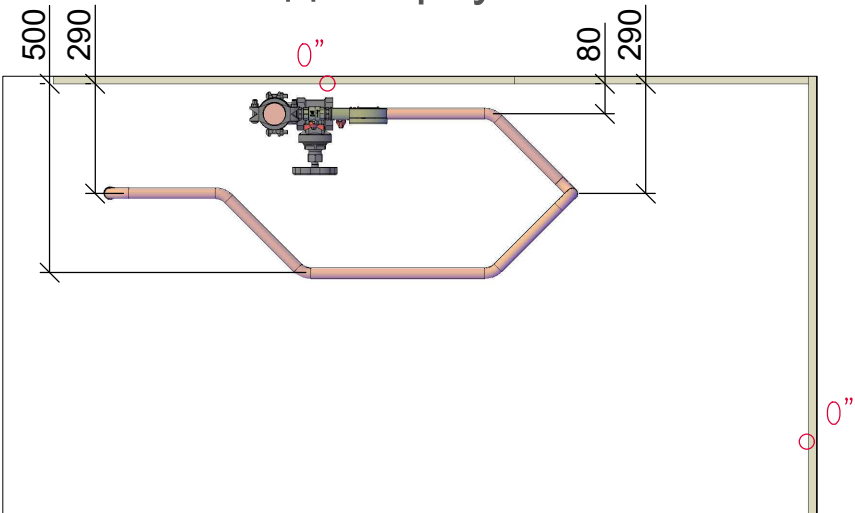

					Региональный этап чемпионата по профессиональному мастерству "Профессионалы" Алтайского края -2025			
					ПРОФЕССИОНАЛЫ 2025			
Изм.	Лист	Ндокум.	Подпись	Дата	Компетенция 15 Сантехника и отопление	Стадия	Лист	Листов
Гл.эксперт		Перов А.А.					8	8
Менеджер компетенции		Власов И.С.			Конкурсное задание Модуль Д			
Утвердил		Власов И.С.						