
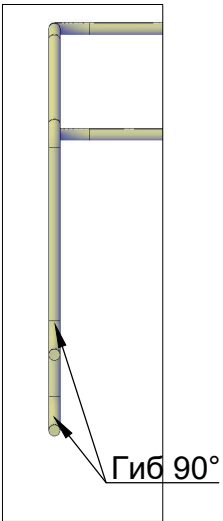


Модуль Г

Узел А



Вид справа

Вид спереди

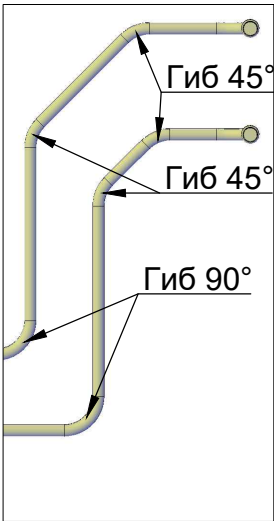

Вид справа



Вид спереди

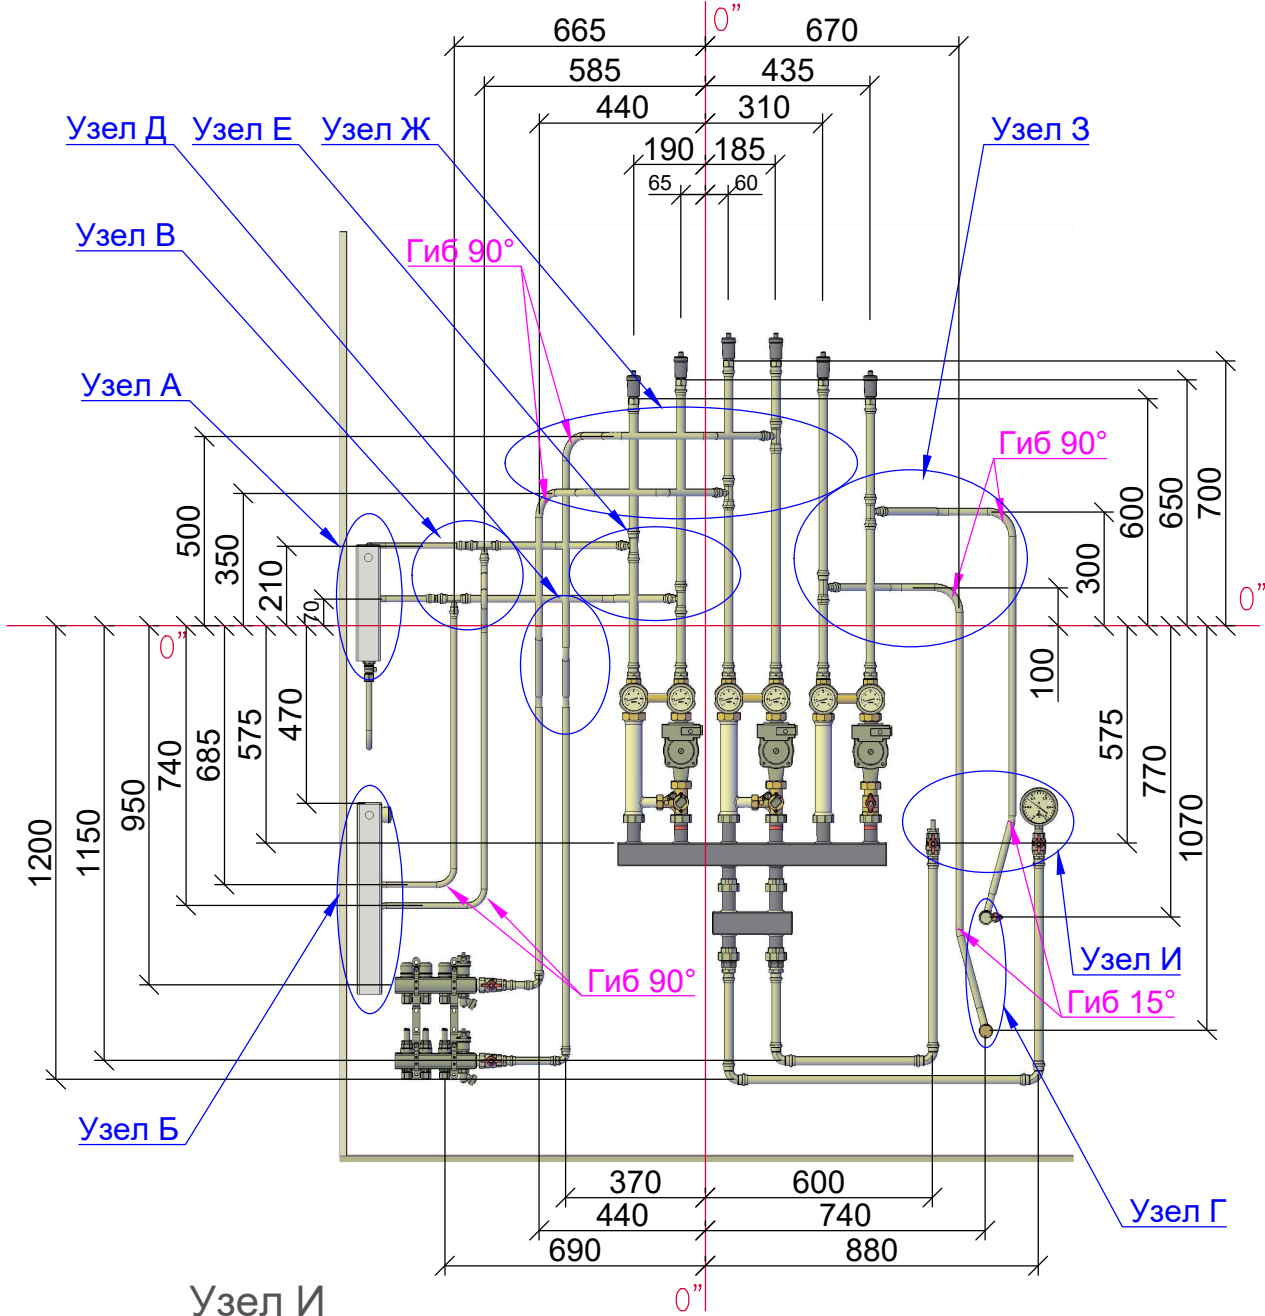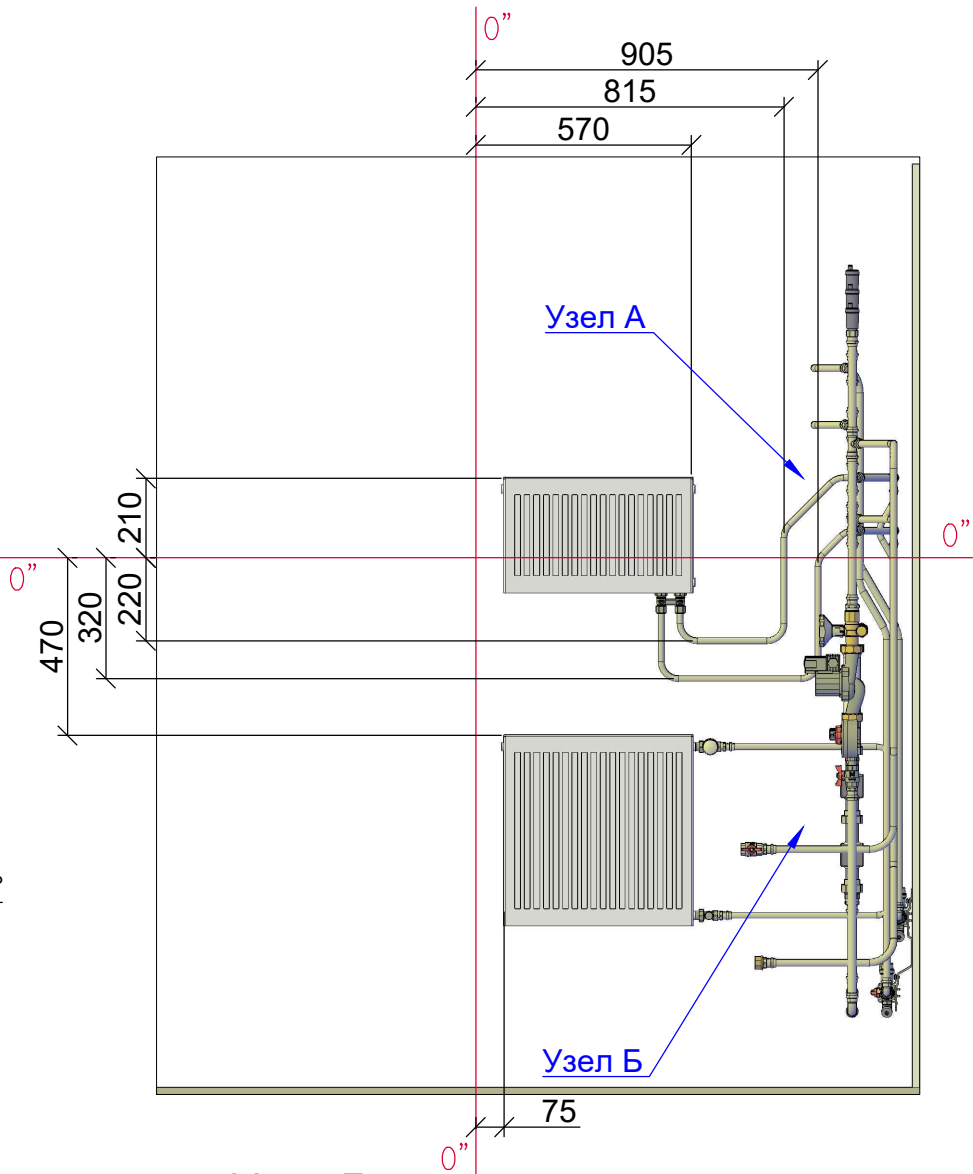

Узел Б


Вид справа

Вид спереди

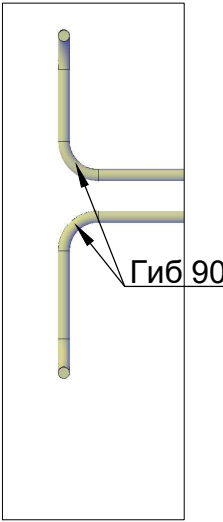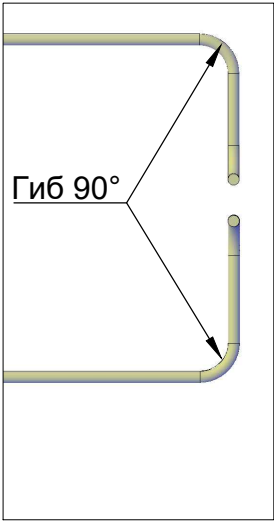


Узел В

Вид справа

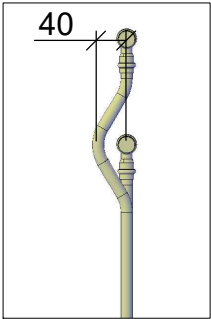


Узел Г

Вид справа

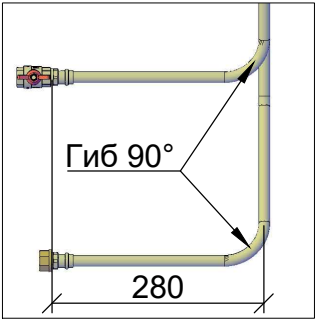


Узел Д

Вид справа

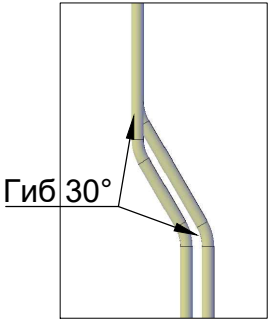


Узел З

Вид сверху

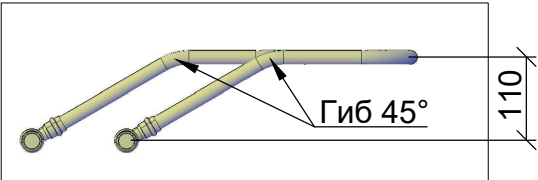


Узел И

Вид спереди

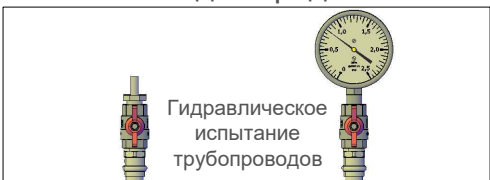


Узел Е

Вид сверху

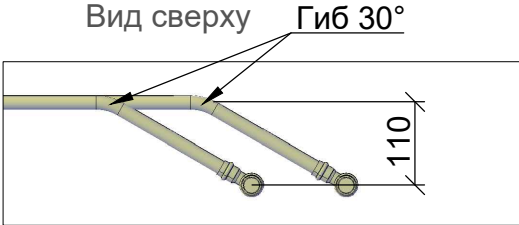

Узел Ж

Вид сверху

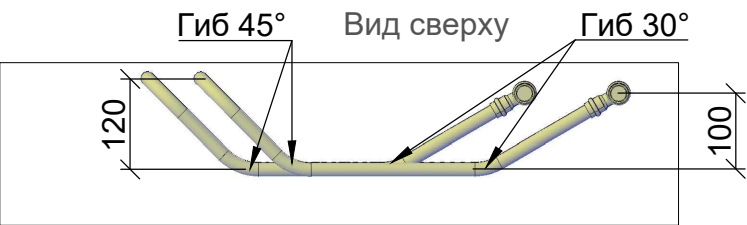

				Региональный этап чемпионата по профессиональному мастерству "Профессионалы" Алтайского края -2025			
				ПРОФЕССИОНАЛЫ 2025			
Изм.	Лист	Ндокум.	Подпись	Компетенция 15 Сантехника и отопление		Стадия	Лист
Гл.эксперт	Перов А.А.						Листов
Менеджер компетенции	Власов И.С.			Конкурсное задание Модуль Г		6	8
Утвердил	Власов И.С.						