


Модуль Г. "Теплый пол"

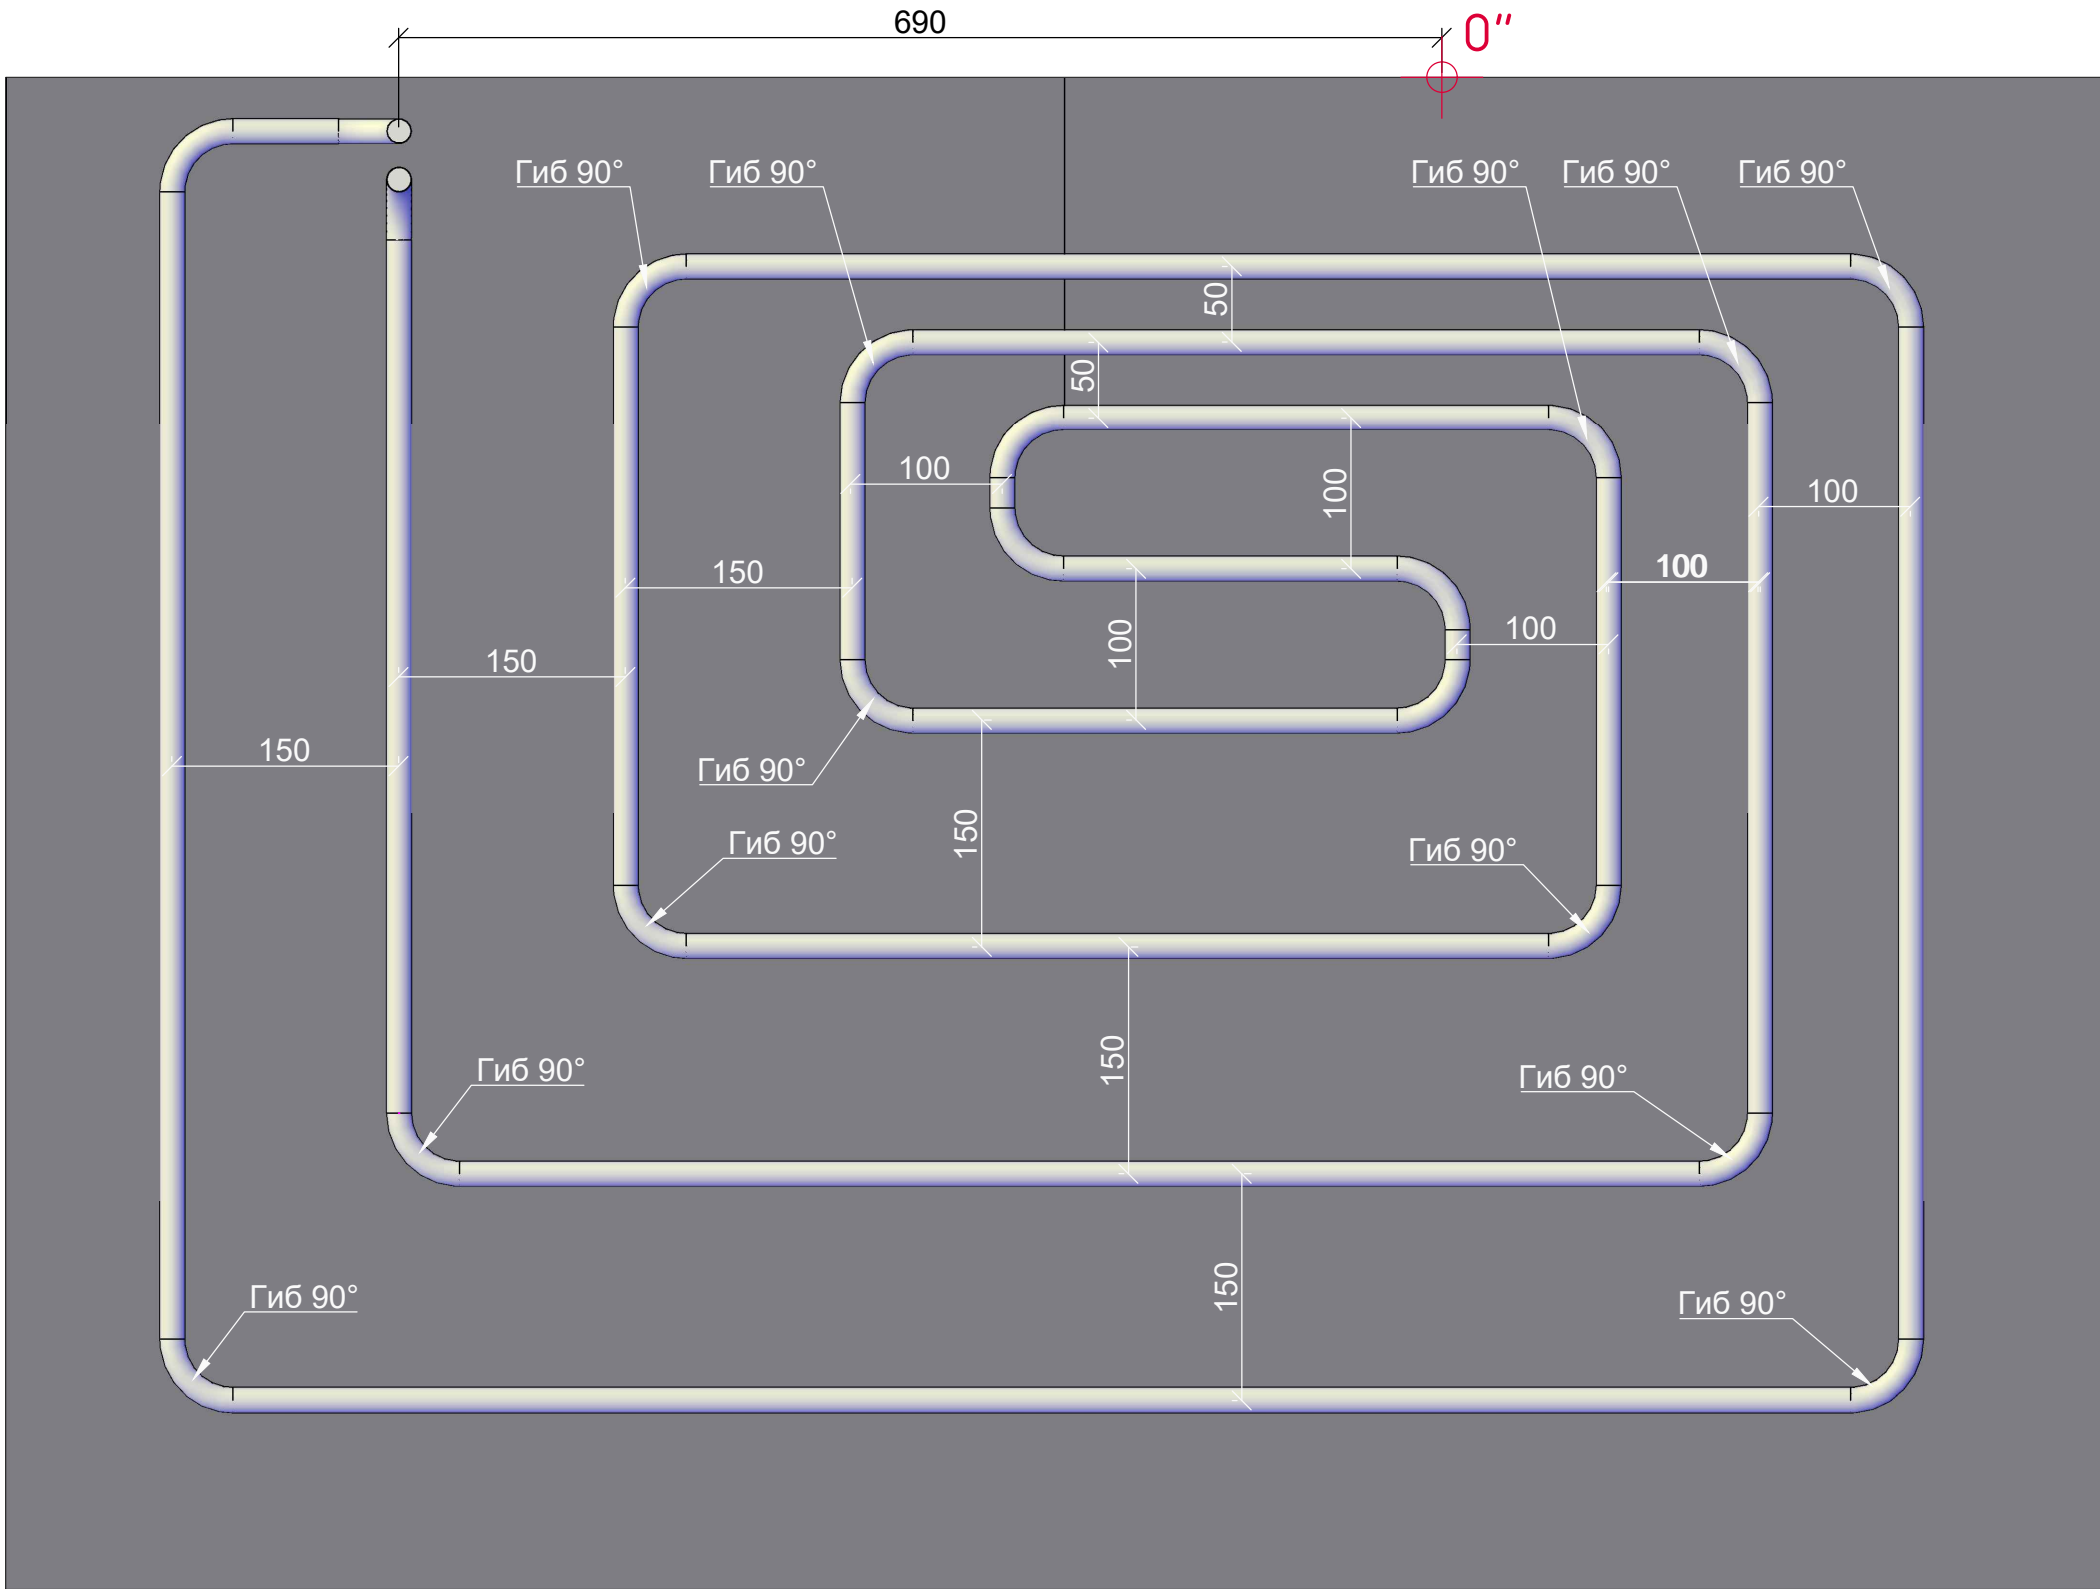

					Региональный этап чемпионата по профессиональному мастерству "Профессионалы" Алтайского края - 2025		
					ПРОФЕССИОНАЛЫ 2025		
Изм.	Лист	Ндокум.	Подпись	Дата	Компетенция 15 Сантехника и отопление	Стадия	Лист
Гл.эксперт		Перов А.А.					Листов
Менеджер компетенции		Власов И.С.			Конкурсное задание Модуль Г. "Теплый пол"		7
Утвердил		Власов И.С.					8